


ANNEXE 2 – PLAN DE LA CAPITAINERIE ET DU RESTAURANT

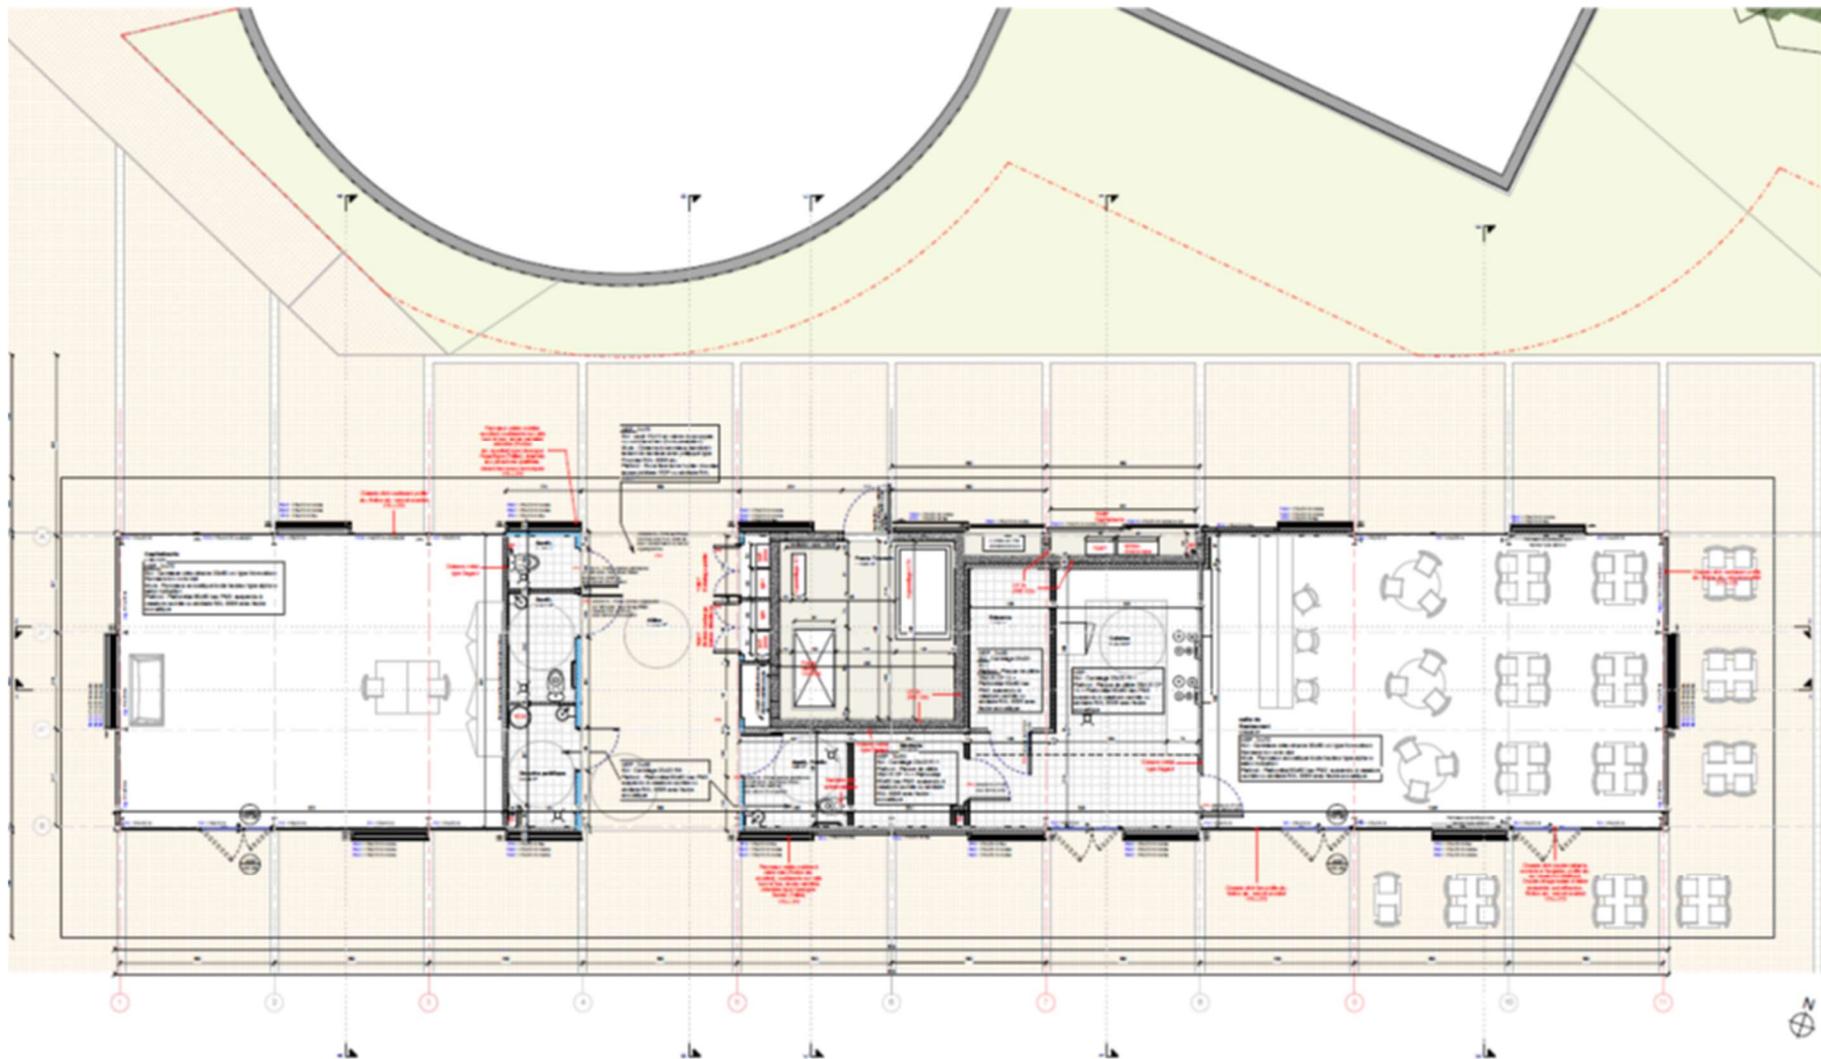

<p> Maître d'Ouvrage : Capitainerie du Fort Saint Roch Montargis </p>	
<p> Ville de Montargis </p>	
<p> Date : 20 Décembre 2022 </p>	<p> Index A </p>
<p> échelle : 1 : 50 </p>	
<p> Plan de Ras-de-chaussée - Détail tranche TOST </p>	
<p> EXE </p>	<p> A-03 </p>